


1E VERDIEPING

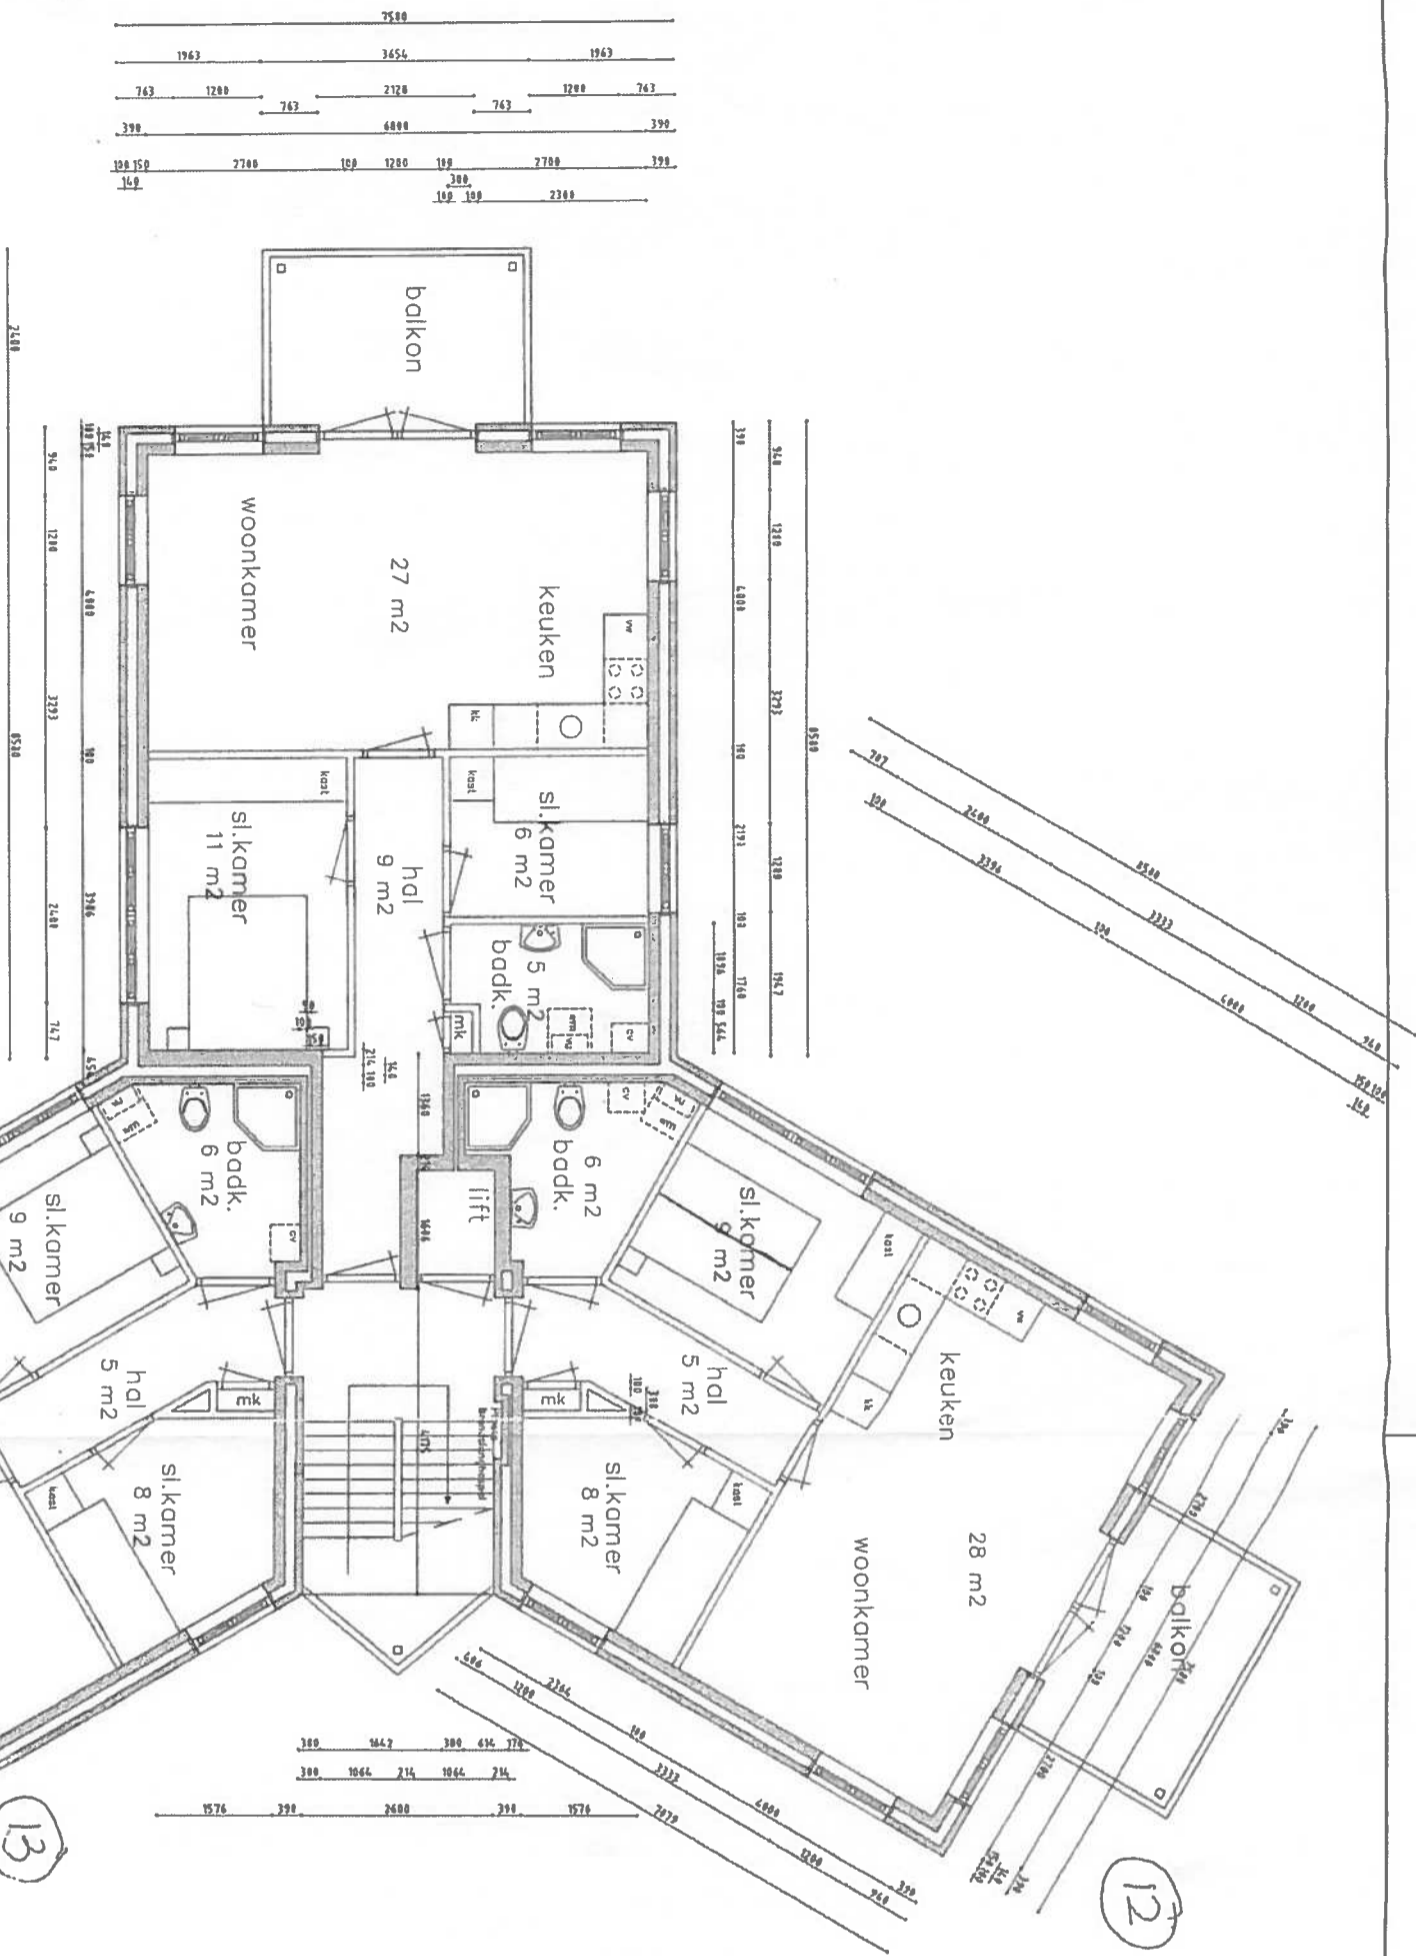

PAUL ASSINK ARCHITECT BNA
 Utrechtsweg 112a 6862 AP Oosterbeek tel: 026-333 20 37 fax: 026-333 76 53

RECREATIE APPARTEMENTEN
NOORDWIJKSE DUNEN - NOORDWIJK

Onderwerp		Plattegrond: 1E VERDIEPING		Biedno.	
Kapellenboslaan 10				ASK-36-B06	
gel	RvE	datum	16-12-04	wfz A	19-01-05
schied	1:100	formaat	A3	wfz B	03-02-05
				wfz D	16-09-05
				wfz E	
				wfz F	